


# Vue Eclatée VALLOIRE

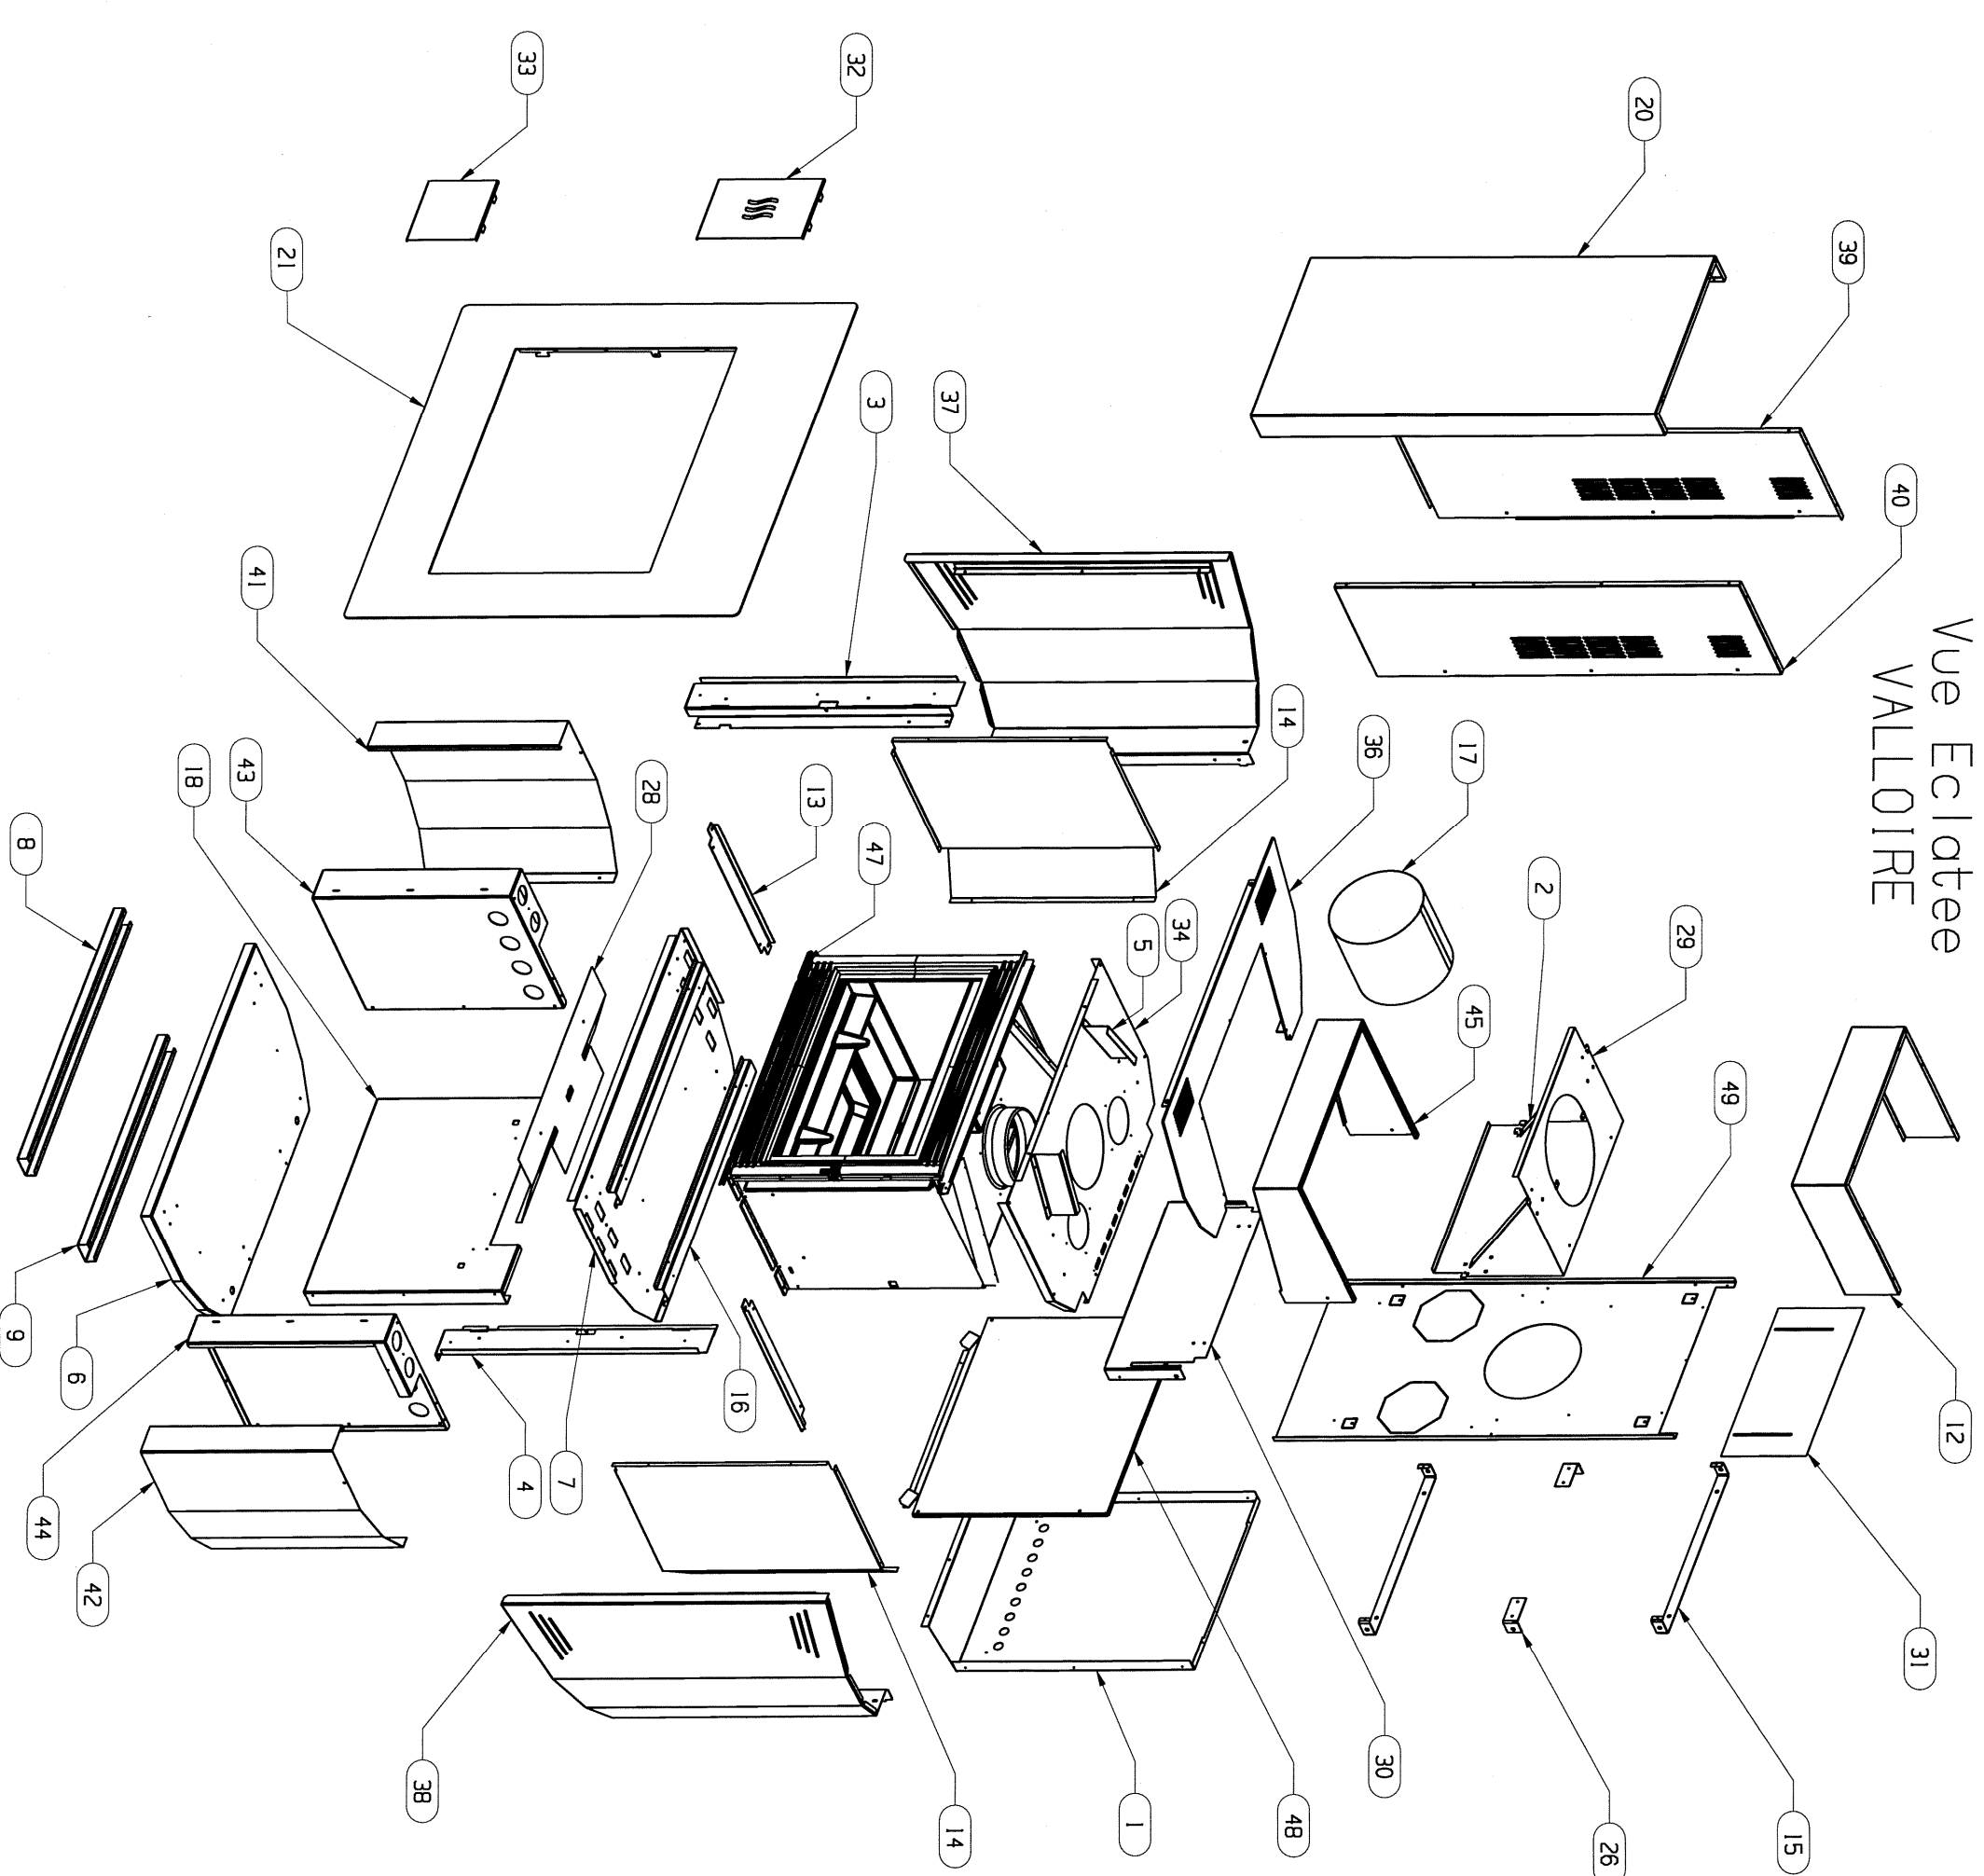

| REP | DESIGNATION                  | CODE ARTICLE | QTE |
|-----|------------------------------|--------------|-----|
| 49  | ARRIERE CACHE TUYAU          | 24618        | 1   |
| 48  | ARRIERE DA                   | 24685        | 1   |
| 47  | CACHE AVANT                  | 24449        | 1   |
| 46  | CACHE TUYAU ENSEMBLE MONTE   | 24615        | 1   |
| 45  | CACHE - TUYAU BAS            | 24447        | 1   |
| 44  | COTE DE BUCHER DROIT         | 24456        | 1   |
| 43  | COTE DE BUCHER GAUCHE        | 24457        | 1   |
| 42  | COTE DE PIETEMENT DROIT      | 24454        | 1   |
| 41  | COTE DE PIETEMENT GAUCHE     | 24455        | 1   |
| 40  | COTE DROIT DU CACHE TUYAU    | 24620        | 1   |
| 39  | COTE GAUCHE DU CACHE TUYAU   | 24621        | 1   |
| 38  | COTE HABILLAGE DROIT         | 24444        | 1   |
| 37  | COTE HABILLAGE GAUCHE        | 24443        | 1   |
| 36  | COVERCLE                     | 24445        | 1   |
| 35  | COVERCLE E.S.                | 24446        | 1   |
| 34  | DA VALLOIRE                  | 24434        | 1   |
| 33  | DECOR INOX BAS               | 24459        | 1   |
| 32  | DECOR INOX HAUT              | 24458        | 1   |
| 31  | DEFLECTEUR ARRIERE           | 24617        | 1   |
| 30  | DEFLECTEUR ARRIERE INFERIEUR | 24451        | 1   |
| 29  | DEFLECTEUR DE CACHE TUYAU    | 24623        | 1   |
| 28  | ECRAN DE BUCHER              | 24453        | 1   |
| 27  | ENS.MONTE TERTIO 76          | 16380        | 1   |
| 26  | EUERRE 80X39.5X40            | 24959        | 2   |
| 25  | EUERRE DE CENTRAGE DROITE    | 24438        | 1   |
| 24  | EUERRE DE CENTRAGE GAUCHE    | 24439        | 1   |
| 23  | EUERRE DE COVERCLE           | 24442        | 2   |
| 22  | EUERRE DE RENFORT            | 24441        | 1   |
| 21  | FACADE                       | 24440        | 1   |
| 20  | FACADE CACHE TUYAU           | 24619        | 1   |
| 19  | FACADE E.S.                  | 24437        | 1   |
| 18  | FOND DE BUCHER               | 24429        | 1   |
| 17  | MANCHETTE TOLE D'om.250      | 16895        | 1   |
| 16  | OMEGA SUPPORT FOYER          | 24431        | 2   |
| 15  | PATTE D'ACCROCHE MURALE      | 24622        | 2   |
| 14  | PROTECTION DE COTE           | 24435        | 2   |
| 13  | RAIL DE GUIDAGE CDC          | 24450        | 2   |
| 12  | REHAUSSE DU CACHE TUYAU      | 24616        | 1   |
| 11  | RENFORT AVANT                | 24448        | 1   |
| 10  | RENFORT DE FACADE            | 24684        | 2   |
| 9   | RENFORT DE SOCLE ARRIERE     | 24426        | 1   |
| 8   | RENFORT DE SOCLE AVANT       | 24428        | 1   |
| 7   | SOCLE DE FOYER               | 24430        | 1   |
| 6   | SOCLE PIETEMENT              | 24427        | 1   |
| 5   | SUPPORT CACHE-TUYAU          | 24460        | 2   |
| 4   | SUPPORT DE FACADE DROIT      | 24432        | 1   |
| 3   | SUPPORT DE FACADE GAUCHE     | 24433        | 1   |
| 2   | SUPPORT DEFLECTEUR DE CACHE  | 20067        | 2   |
| 1   | TOLE DE FOND                 | 24436        | 1   |